SYNDICAT DES EAUX ET DE L'ASSAINISSEMENT DU BAS-RHIN

(ARRÊTÉ MINISTÉRIEL DU 26-12-1958 MODIFIÉ)

ESPACE EUROPÉEN DE L'ENTREPRISE - SCHILTIGHEIM - B.P. 10020

67013 STRASBOURG - CEDEX

Ensemble dans l'exigence

P.L.U.

Plan Local d'Urbanisme

PÉRIMÈTRE DE HOCHFELDEN ET ENVIRONS (EAU POTABLE)

COMMUNE DE MITTELHAUSEN

Plan du réseau de distribution

Création du plan : 03-07-2000
Mise à jour réseau : 18-01-2012
Dessiné par : D. SCHERER

Report des extensions : 15-06-2012
sur la base du Plan de Zonage
reçu le 11-05-2012

Commentaires :
Dernier PI - PA : 34
Dernier Hydrant : /

Légende PLU:
Conduite AEP à poser

Tableau d'assemblage :

Echelle: 1/2000

REPRODUCTION SOUMISE A AUTORISATION PREALABLE DU S.D.E.A

Légende Eau Potable :
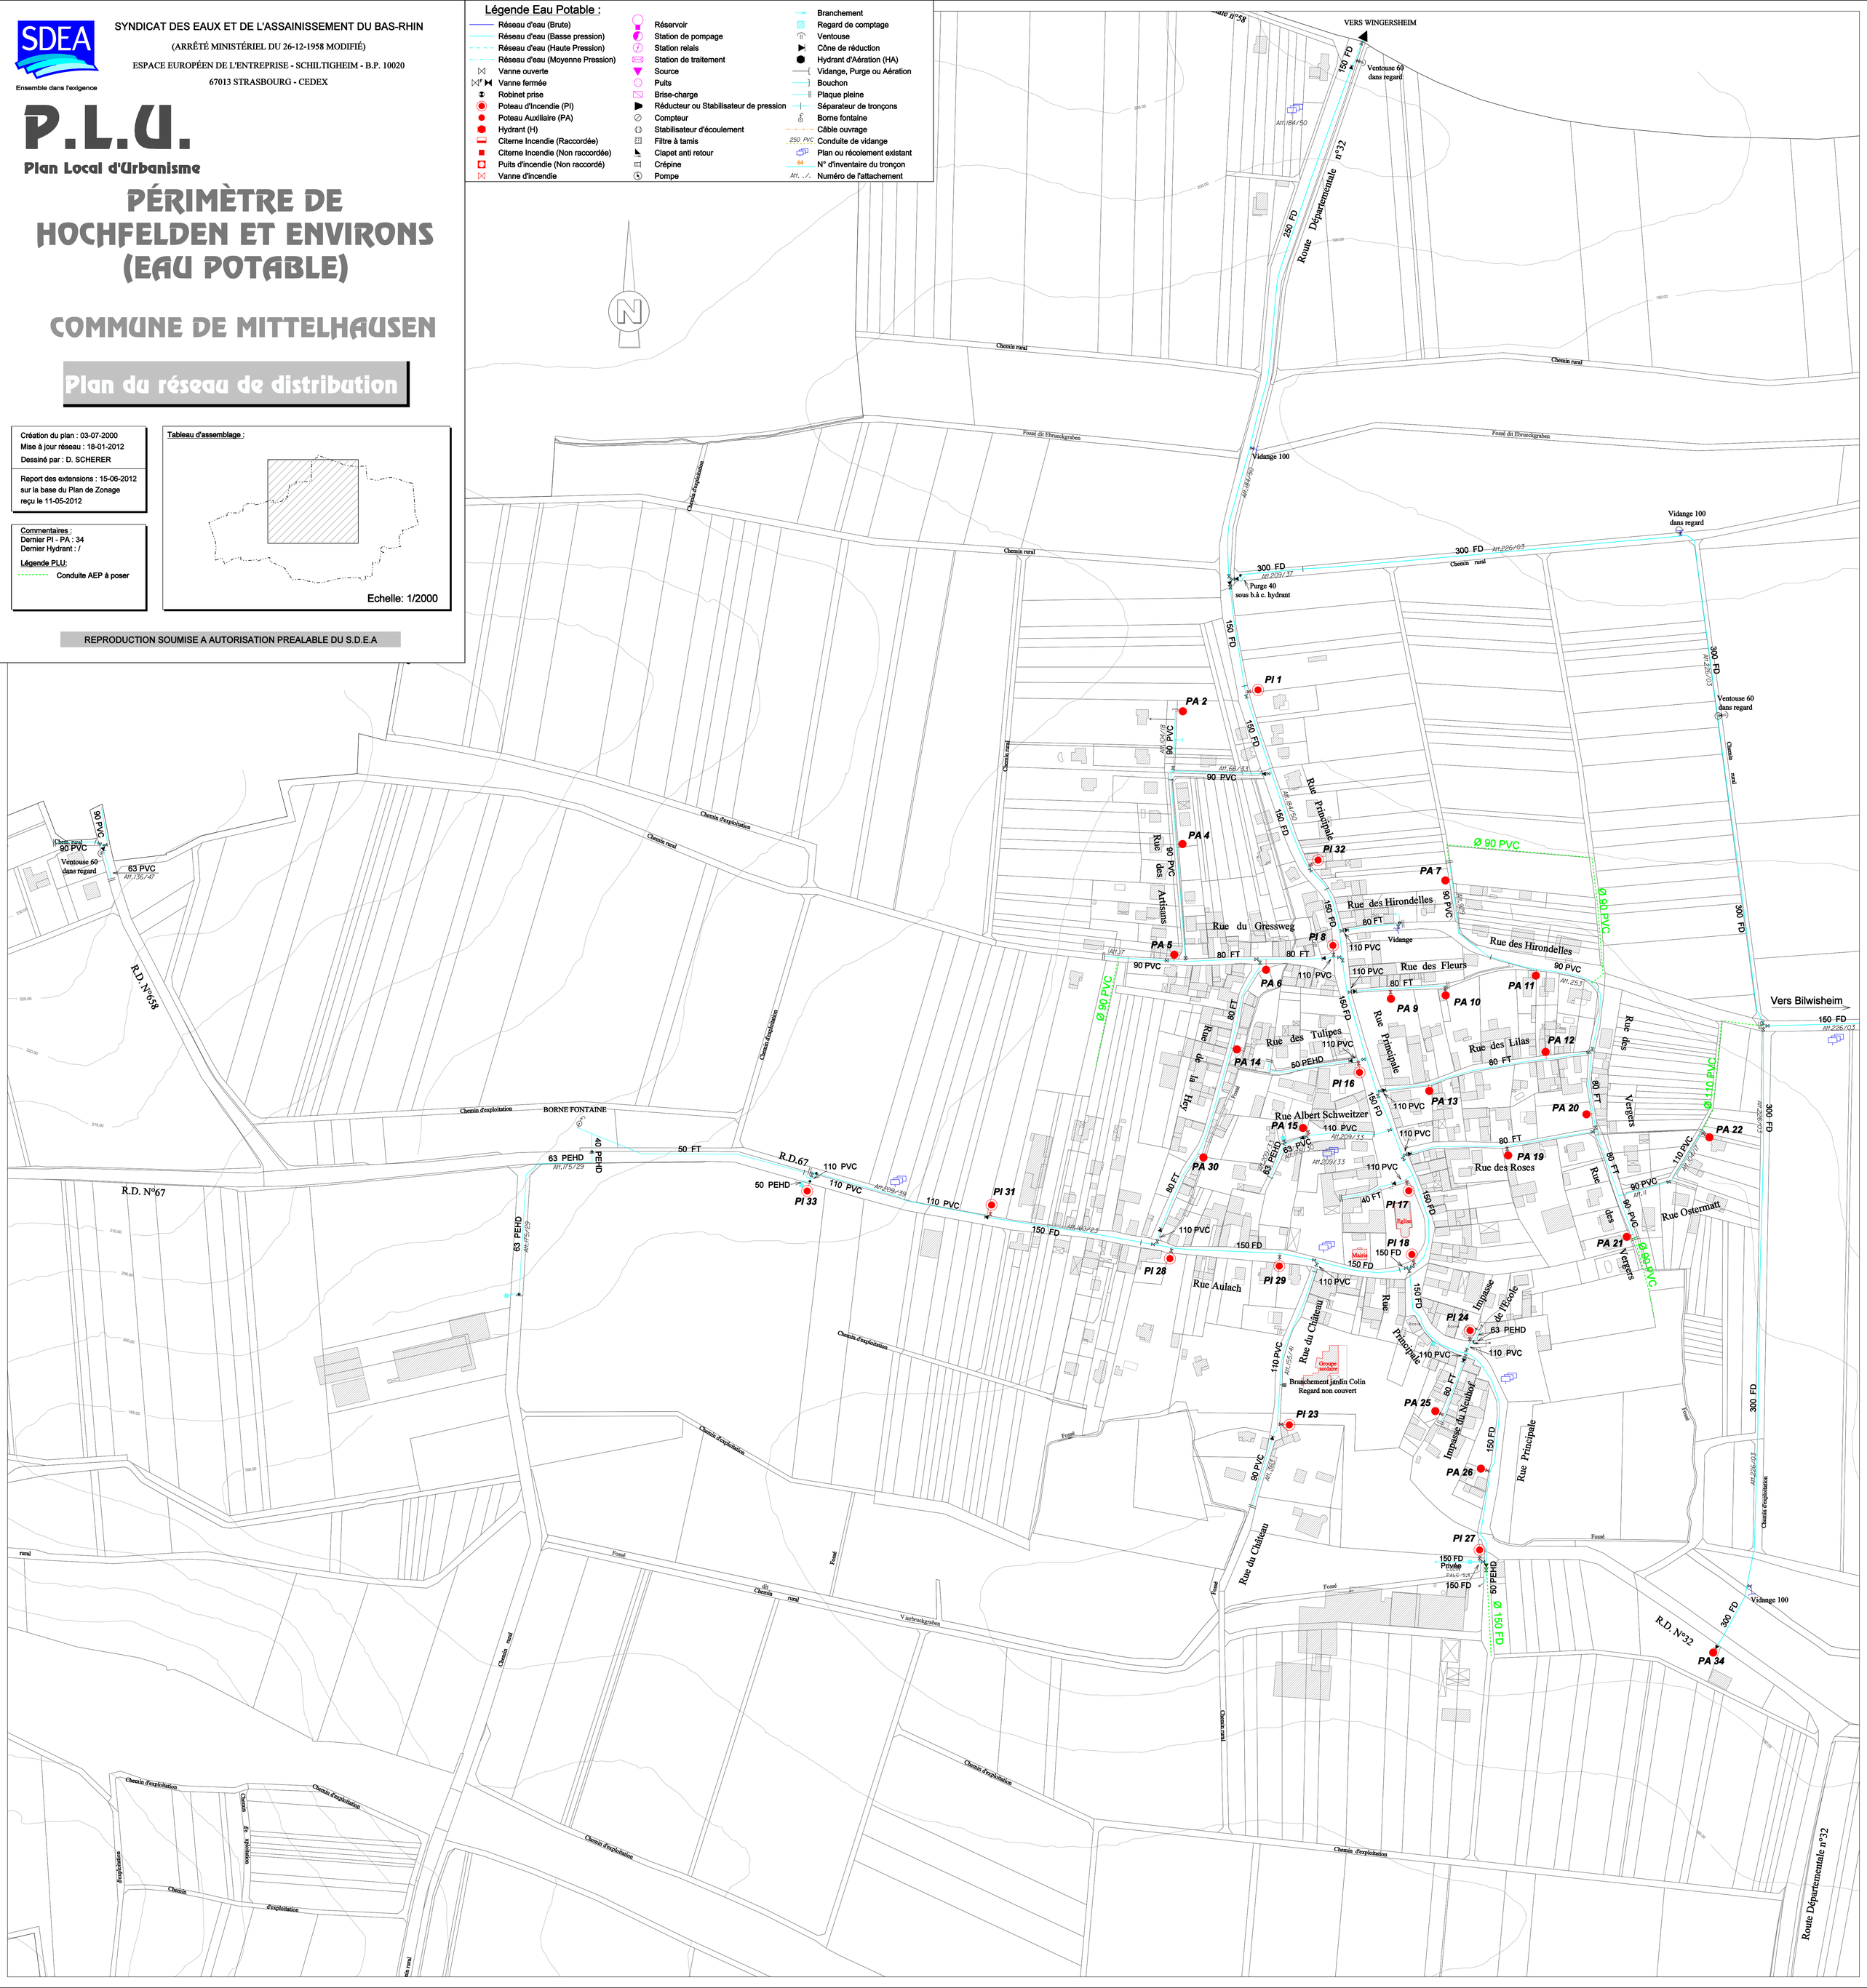
- Réseau d'eau (Brute)
- Réseau d'eau (Basse pression)
- Réseau d'eau (Haute Pression)
- Réseau d'eau (Moyenne Pression)
- Vanne ouverte
- Vanne fermée
- Robinet prise
- Poteau d'Incendie (PI)
- Poteau Auxiliaire (PA)
- Hydrant (H)
- Citerne Incendie (Raccordée)
- Citerne Incendie (Non raccordée)
- Puits d'incendie (Non raccordé)
- Vanne d'incendie
- Réservoir
- Station de pompage
- Station relais
- Station de traitement
- Source
- Puits
- Brise-charge
- Réducteur ou Stabilisateur de pression
- Compteur
- Stabilisateur d'écoulement
- Filtre à tamis
- Clapet anti retour
- Crépine
- Pompe
- Branchement
- Regard de comptage
- Ventouse
- Cône de réduction
- Hydrant d'Aération (HA)
- Vidange, Purge ou Aération
- Bouchon
- Plaque pleine
- Séparateur de tronçons
- Borne fontaine
- Câble ouvrage
- Conduite de vidange
- Plan ou récolement existant
- N° d'inventaire du tronçon
- Numéro de l'attachement